


Niveau R+2	
SHOB	141.00 m <sup>2</sup>
SHON	79.33 m <sup>2</sup>
Terrasse	57.50 m <sup>2</sup>

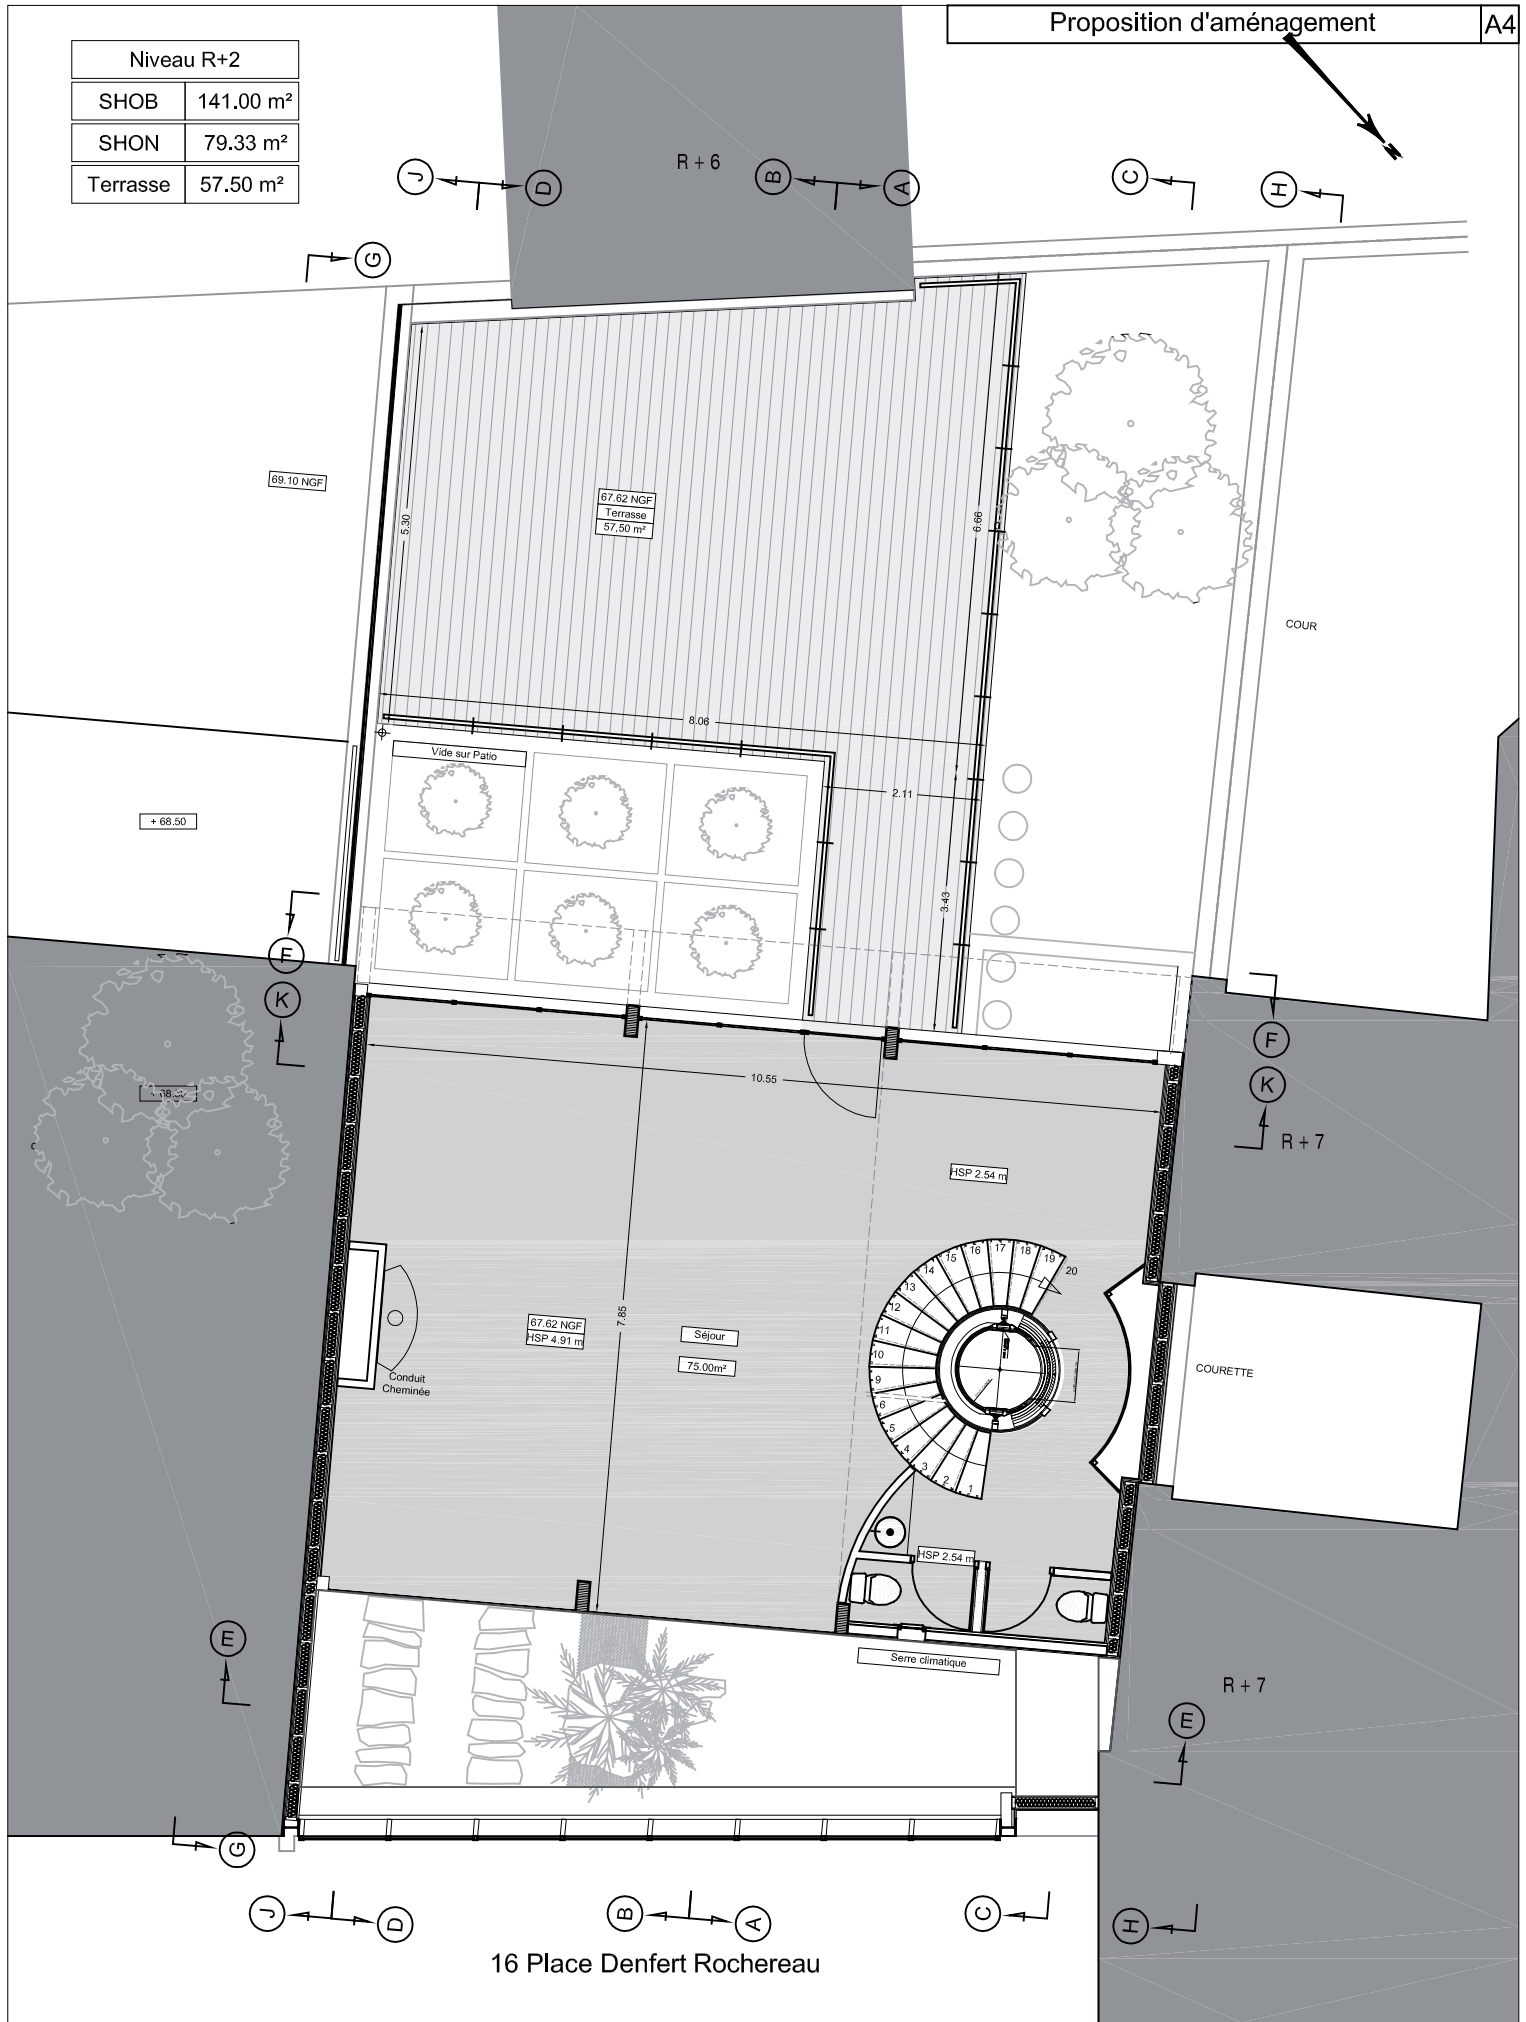

16 Place Denfert Rochereau

PLAN R+2  
Ech 1/100 ème  
Septembre 2010

LA MAISON 14  
16 place Denfert-Rochereau 75014 Paris  
Maître d'ouvrage  
L. NATKIN

art'ur  
architectes  
Philippe PASCAL  
Eric de CHAMBURE