


| Niveau R+3 | |
|------------|----------------------|
| SHOB | 36.00 m ² |
| SHON | 24.61 m ² |
| Balcon | 10.10 m ² |

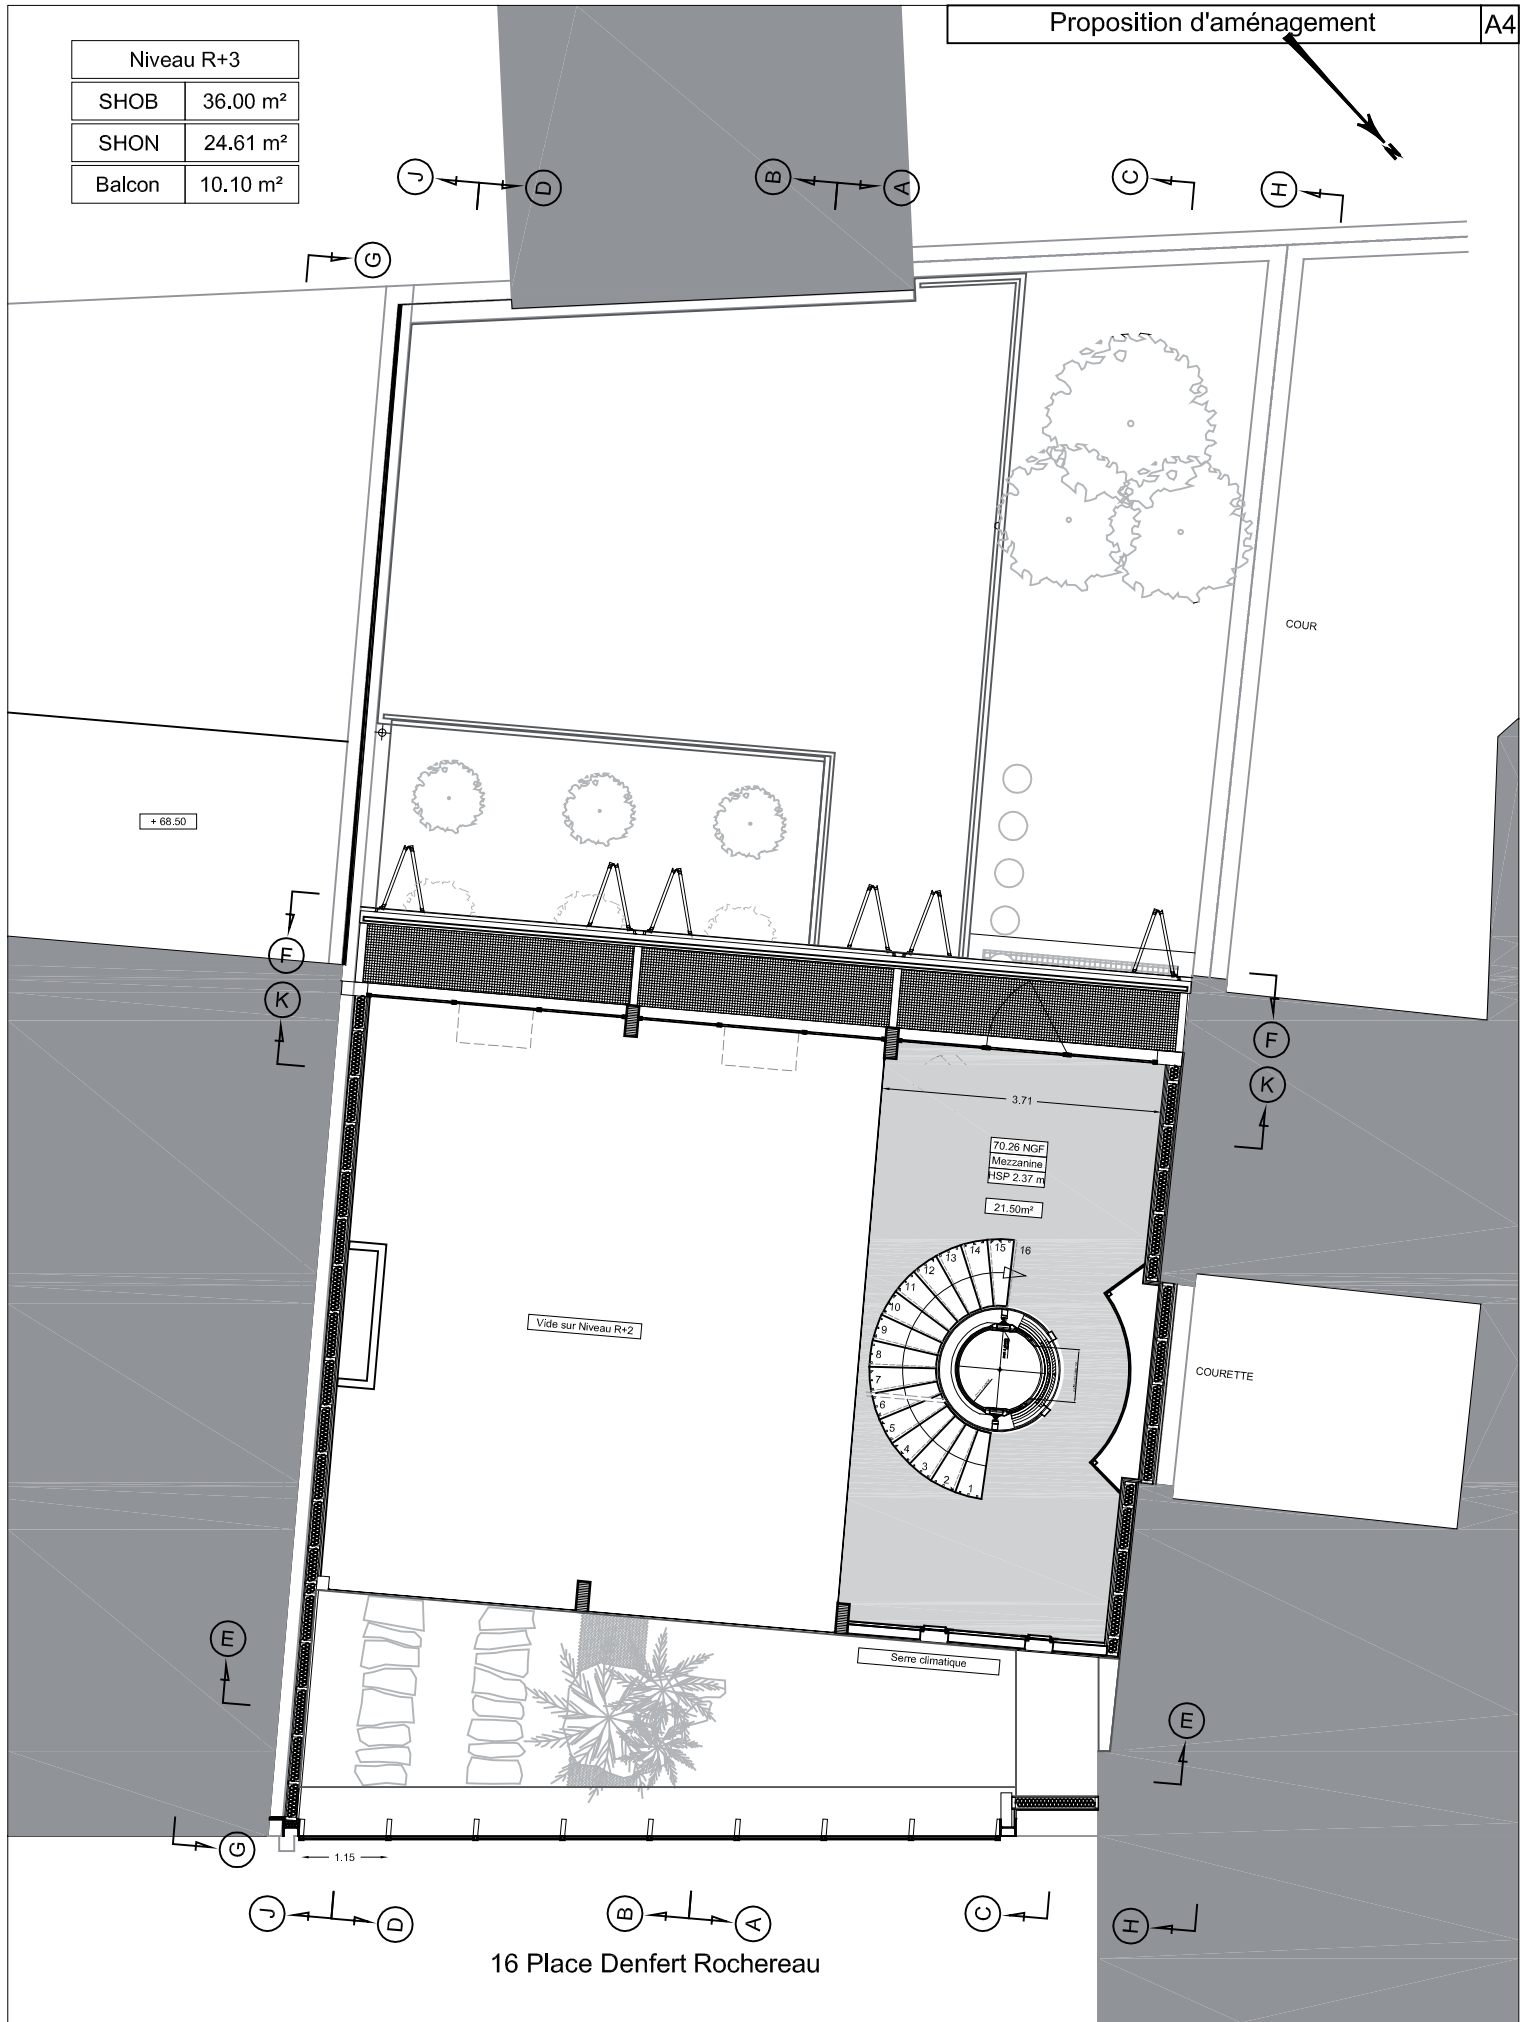

16 Place Denfert Rochereau

PLAN R+3
Ech 1/100 ème
Septembre 2010

LA MAISON 14
16 place Denfert-Rochereau 75014 Paris
Maître d'ouvrage
L. NATKIN

art'ur
architectes
Philippe PASCAL
Eric de CHAMBURE