


Niveau R+5	
SHOB	108.00 m <sup>2</sup>
SHON	83.03 m <sup>2</sup>
Terrasses	20.60 m <sup>2</sup>

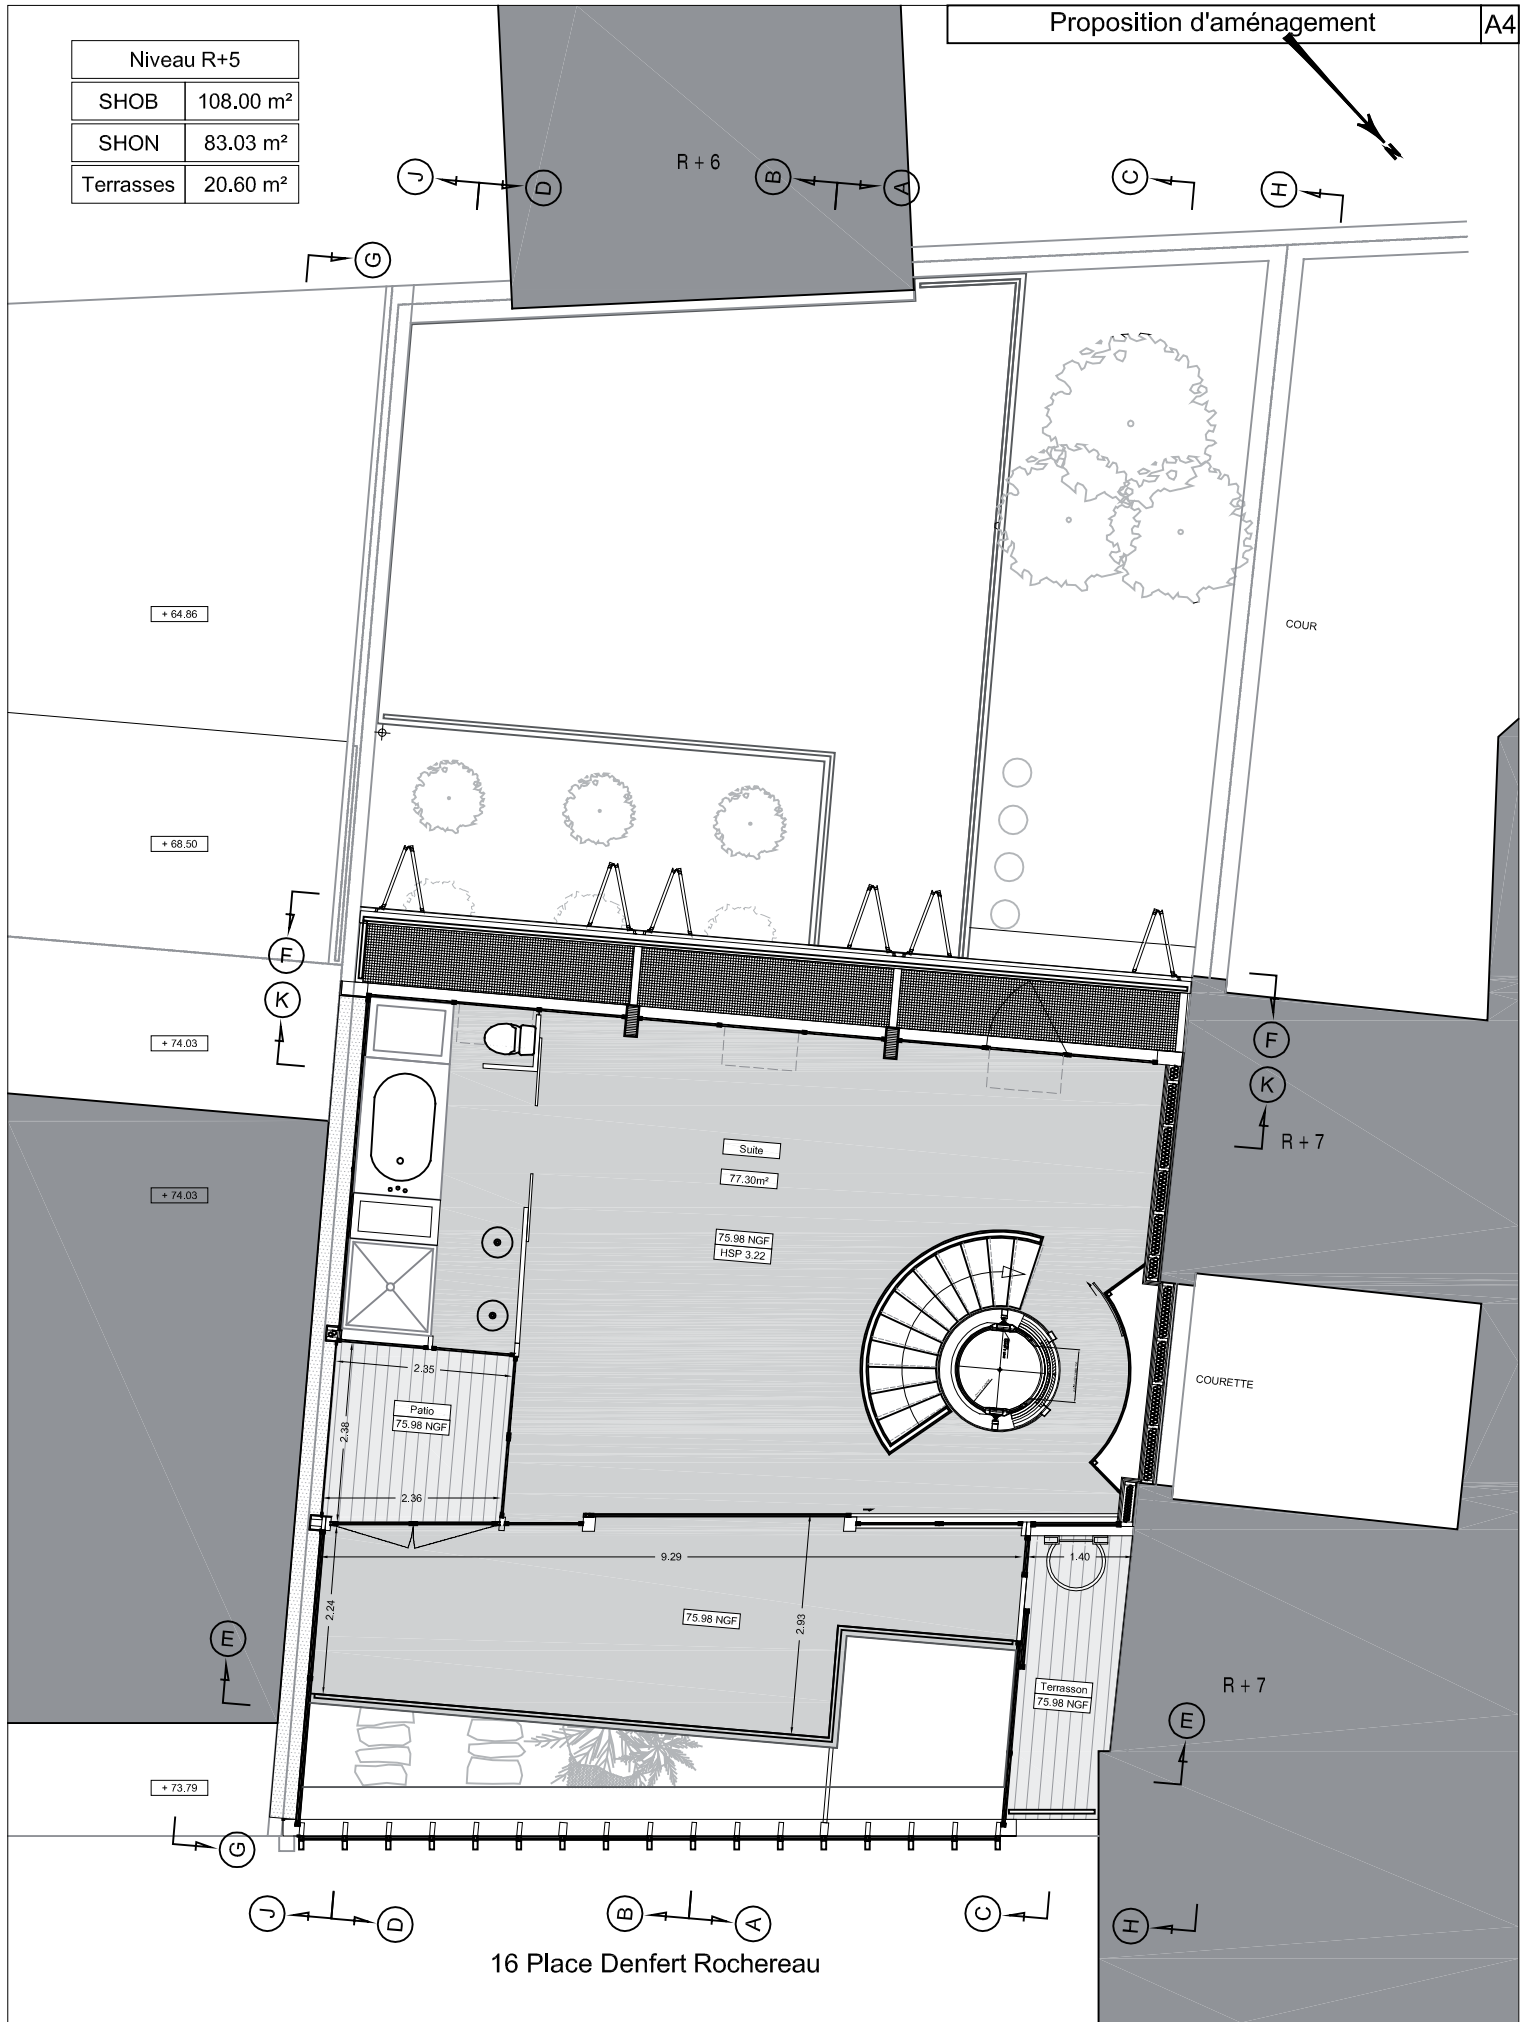

16 Place Denfert Rochereau

PLAN R+5  
Ech 1/100 ème  
Septembre 2010

**LA MAISON 14**  
16 place Denfert-Rochereau 75014 Paris  
Maître d'ouvrage  
L. NATKIN

**art'ur**  
architectes  
Philippe PASCAL  
Eric de CHAMBURE