


Niveau R+1	
SHOB	149.95 m ²
SHON	123.17 m ²
Patio	21.00 m ²

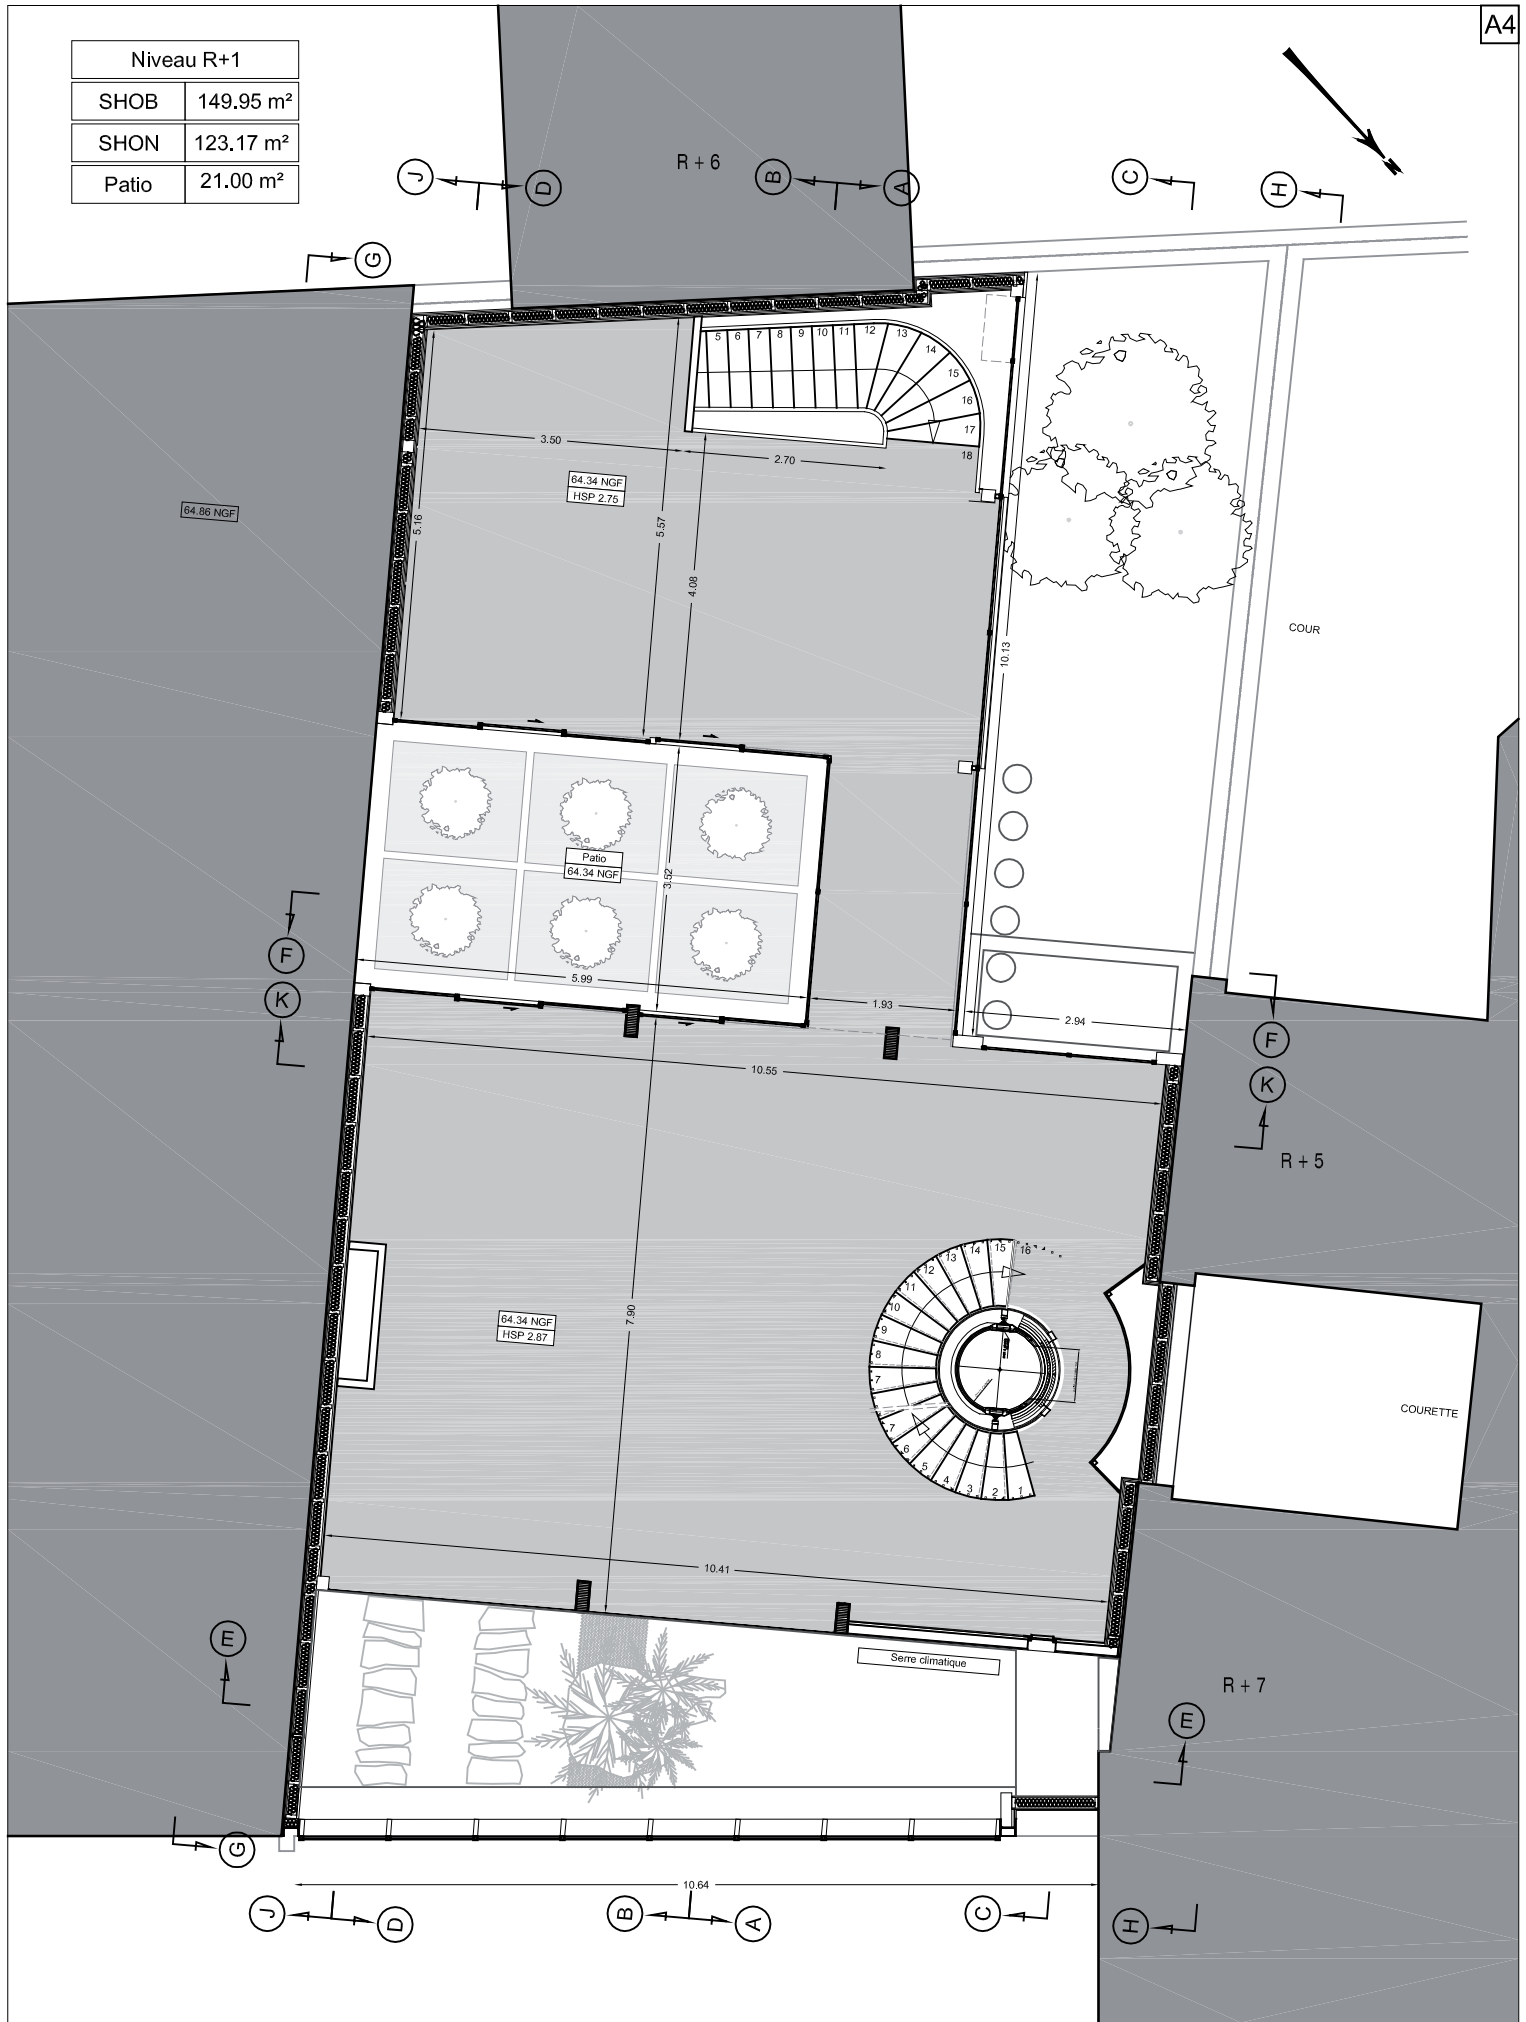

PLAN R+1
Ech 1/100 ème
Septembre 2010

LA MAISON 14
16 place Denfert-Rochereau 75014 Paris
Maître d'ouvrage
L. NATKIN

art'ur
architectes
Philippe PASCAL
Eric de CHAMBURE