


Niveau R+2	
SHOB	141.00 m ²
SHON	79.33 m ²
Terrasse	57.50 m ²

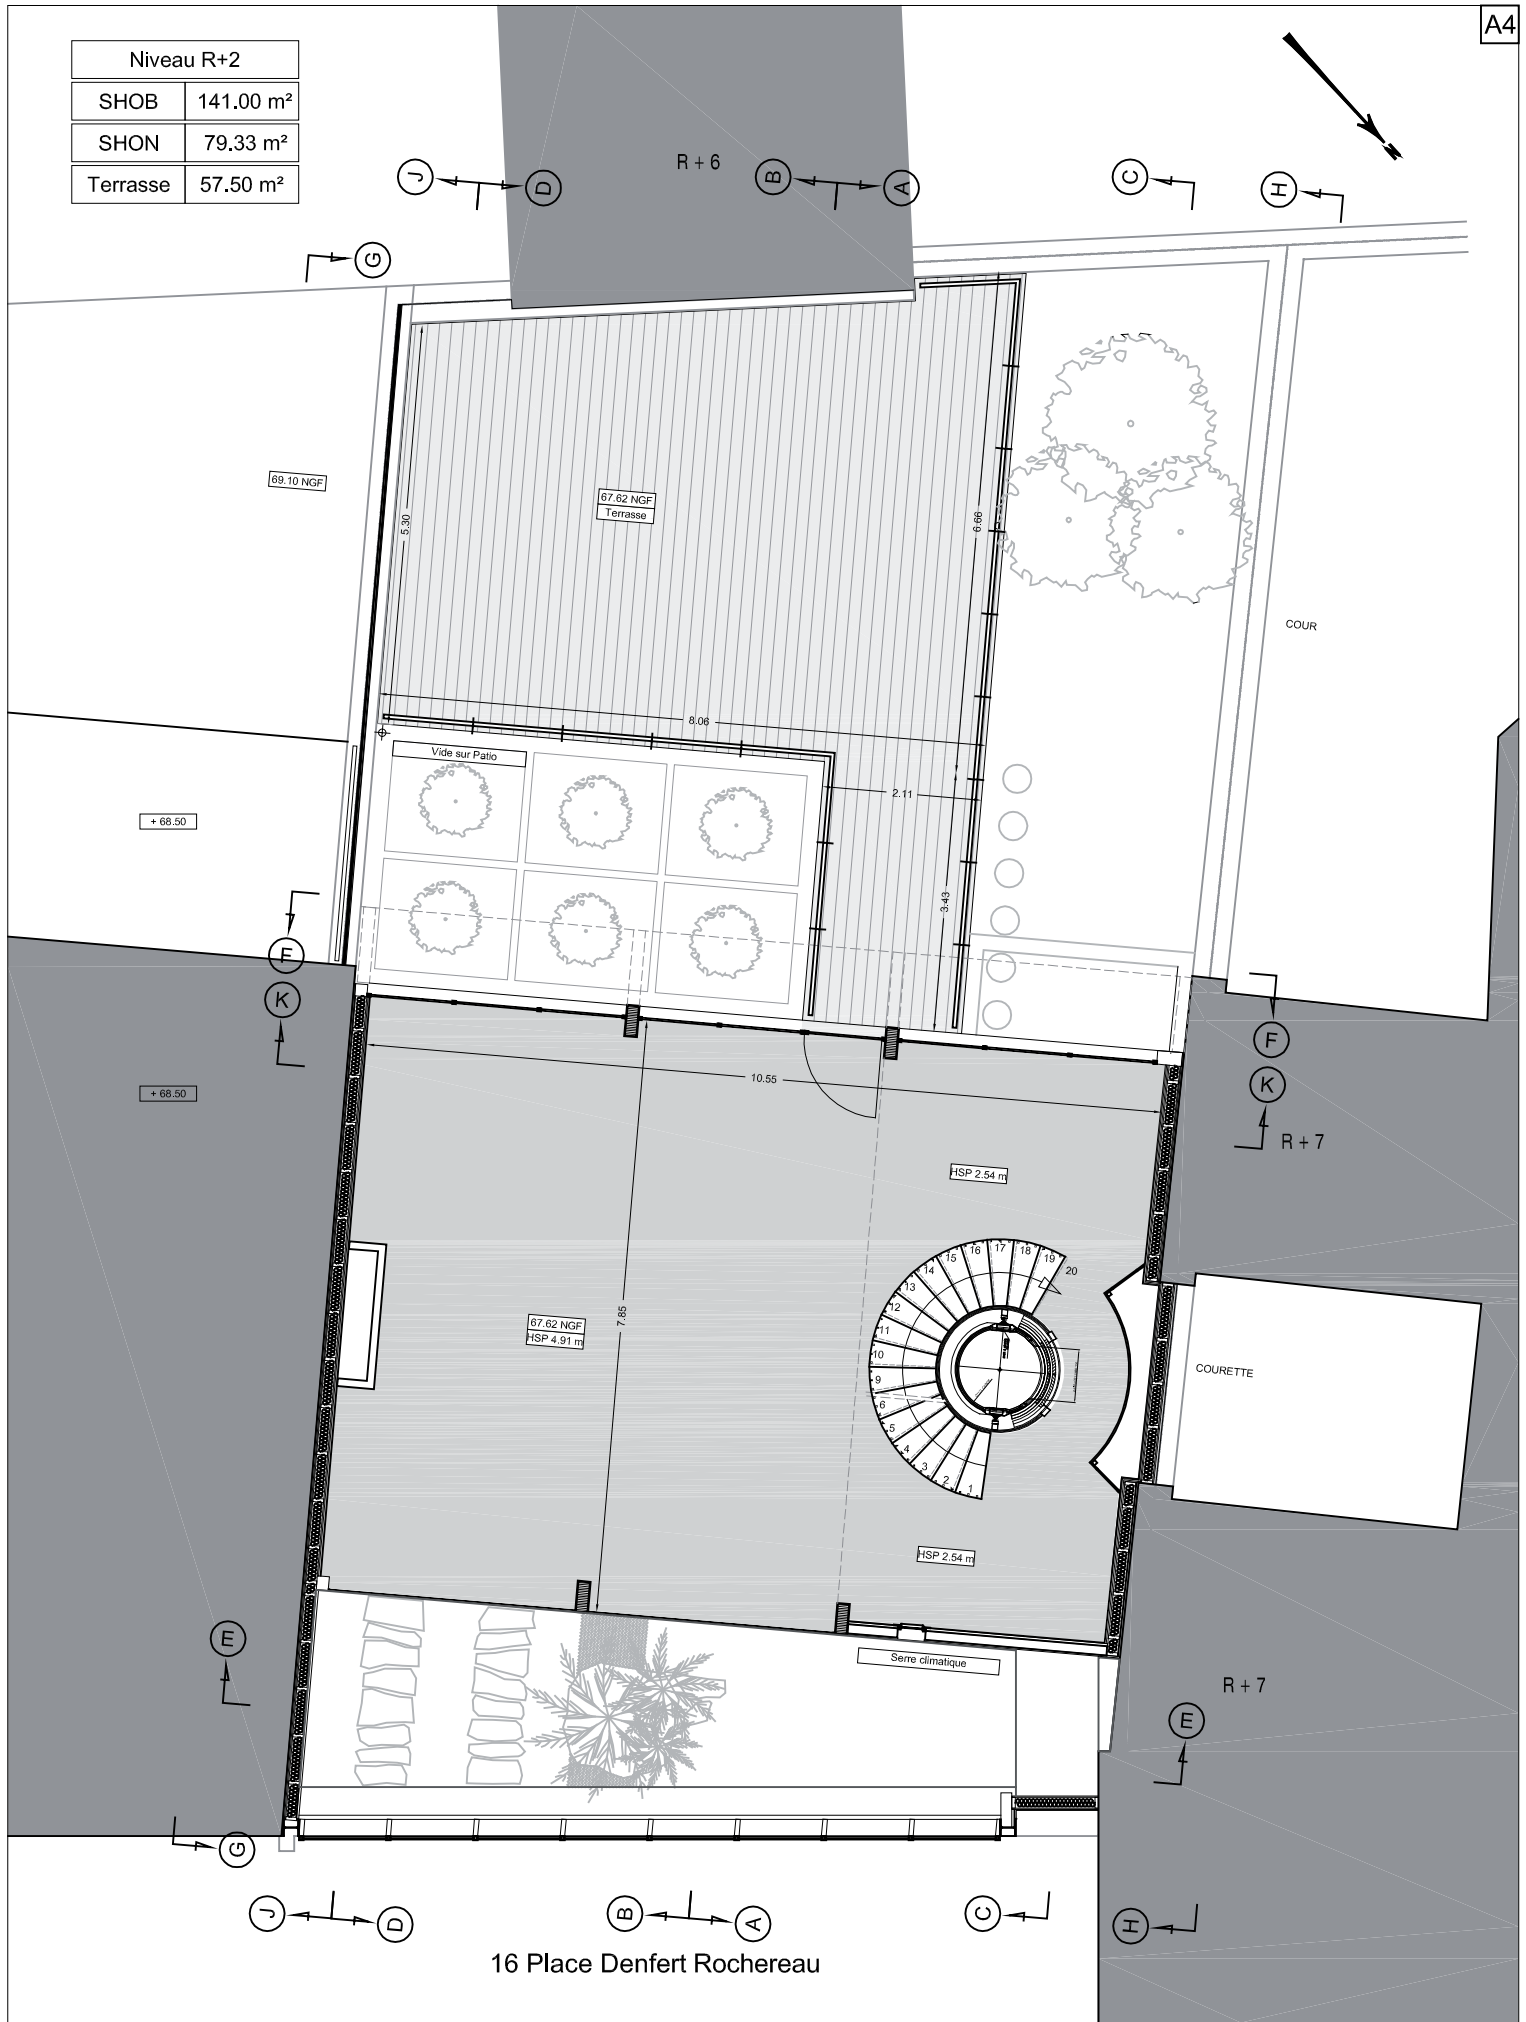

16 Place Denfert Rochereau

PLAN R+2
 Ech 1/100 ème
 Septembre 2010

LA MAISON 14
 16 place Denfert-Rochereau 75014 Paris
 Maître d'ouvrage
 L. NATKIN

art'ur
 architectes
 Philippe PASCAL
 Eric de CHAMBURE