


Niveau R+3	
SHOB	36.00 m <sup>2</sup>
SHON	24.61 m <sup>2</sup>
Balcon	10.10 m <sup>2</sup>

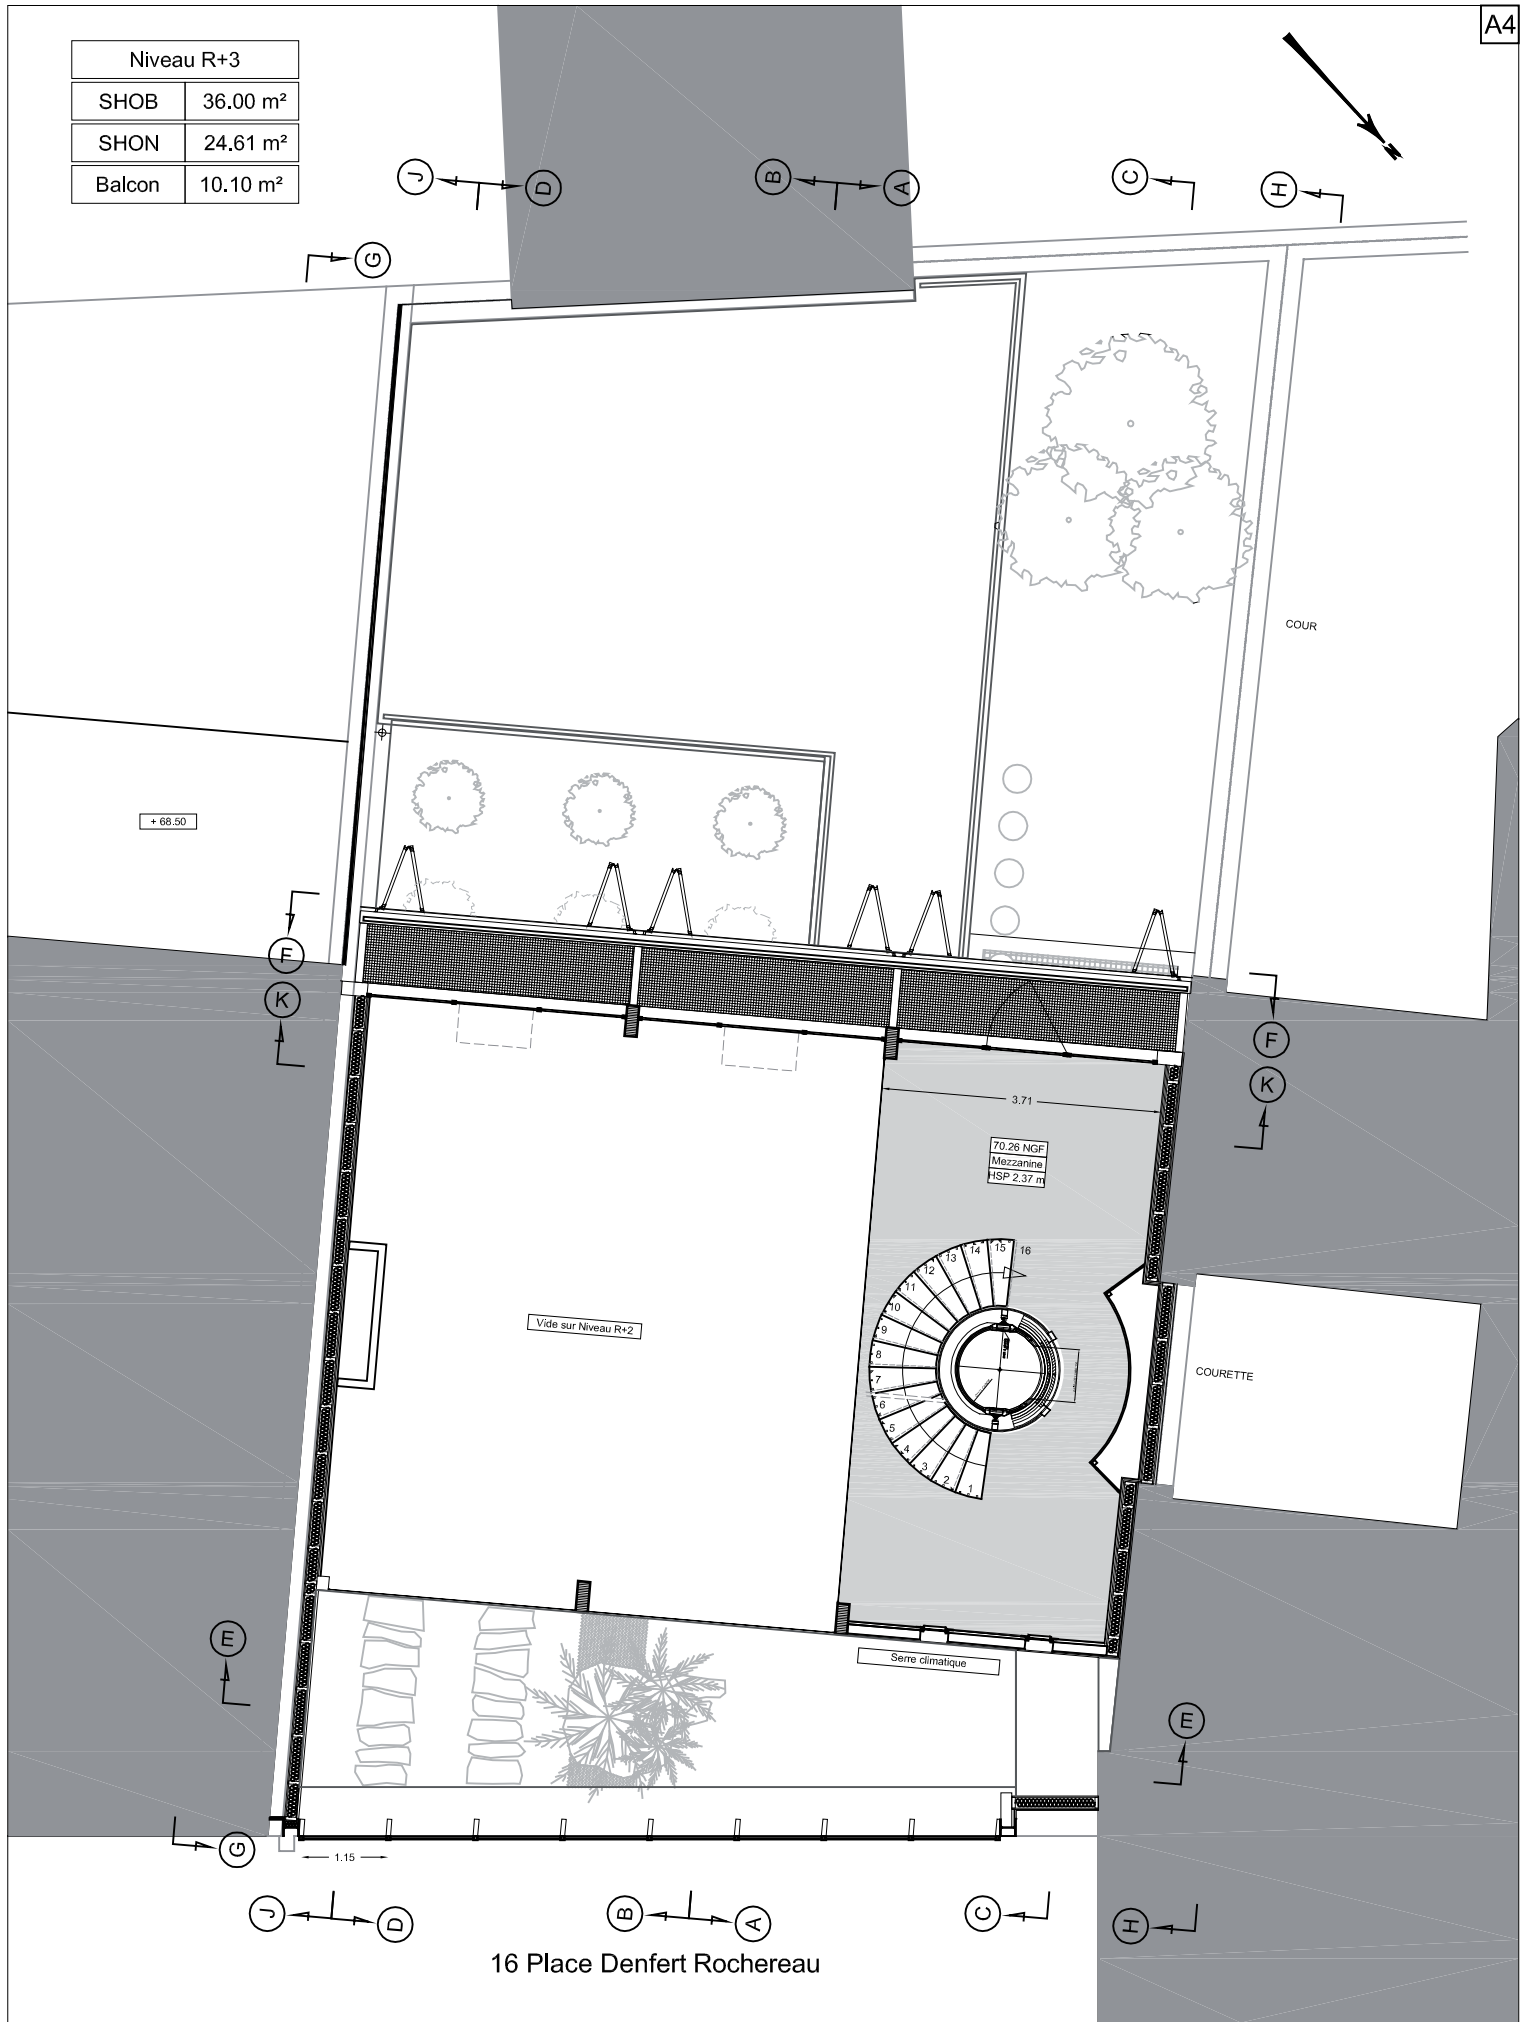

16 Place Denfert Rochereau

PLAN R+3  
Ech 1/100 ème  
Septembre 2010

LA MAISON 14  
16 place Denfert-Rochereau 75014 Paris  
Maître d'ouvrage  
L. NATKIN

art'ur  
architectes  
Philippe PASCAL  
Eric de CHAMBURE