


Niveau R+4	
SHOB	105.00 m ²
SHON	90.35 m ²
Balcon	9.90 m ²

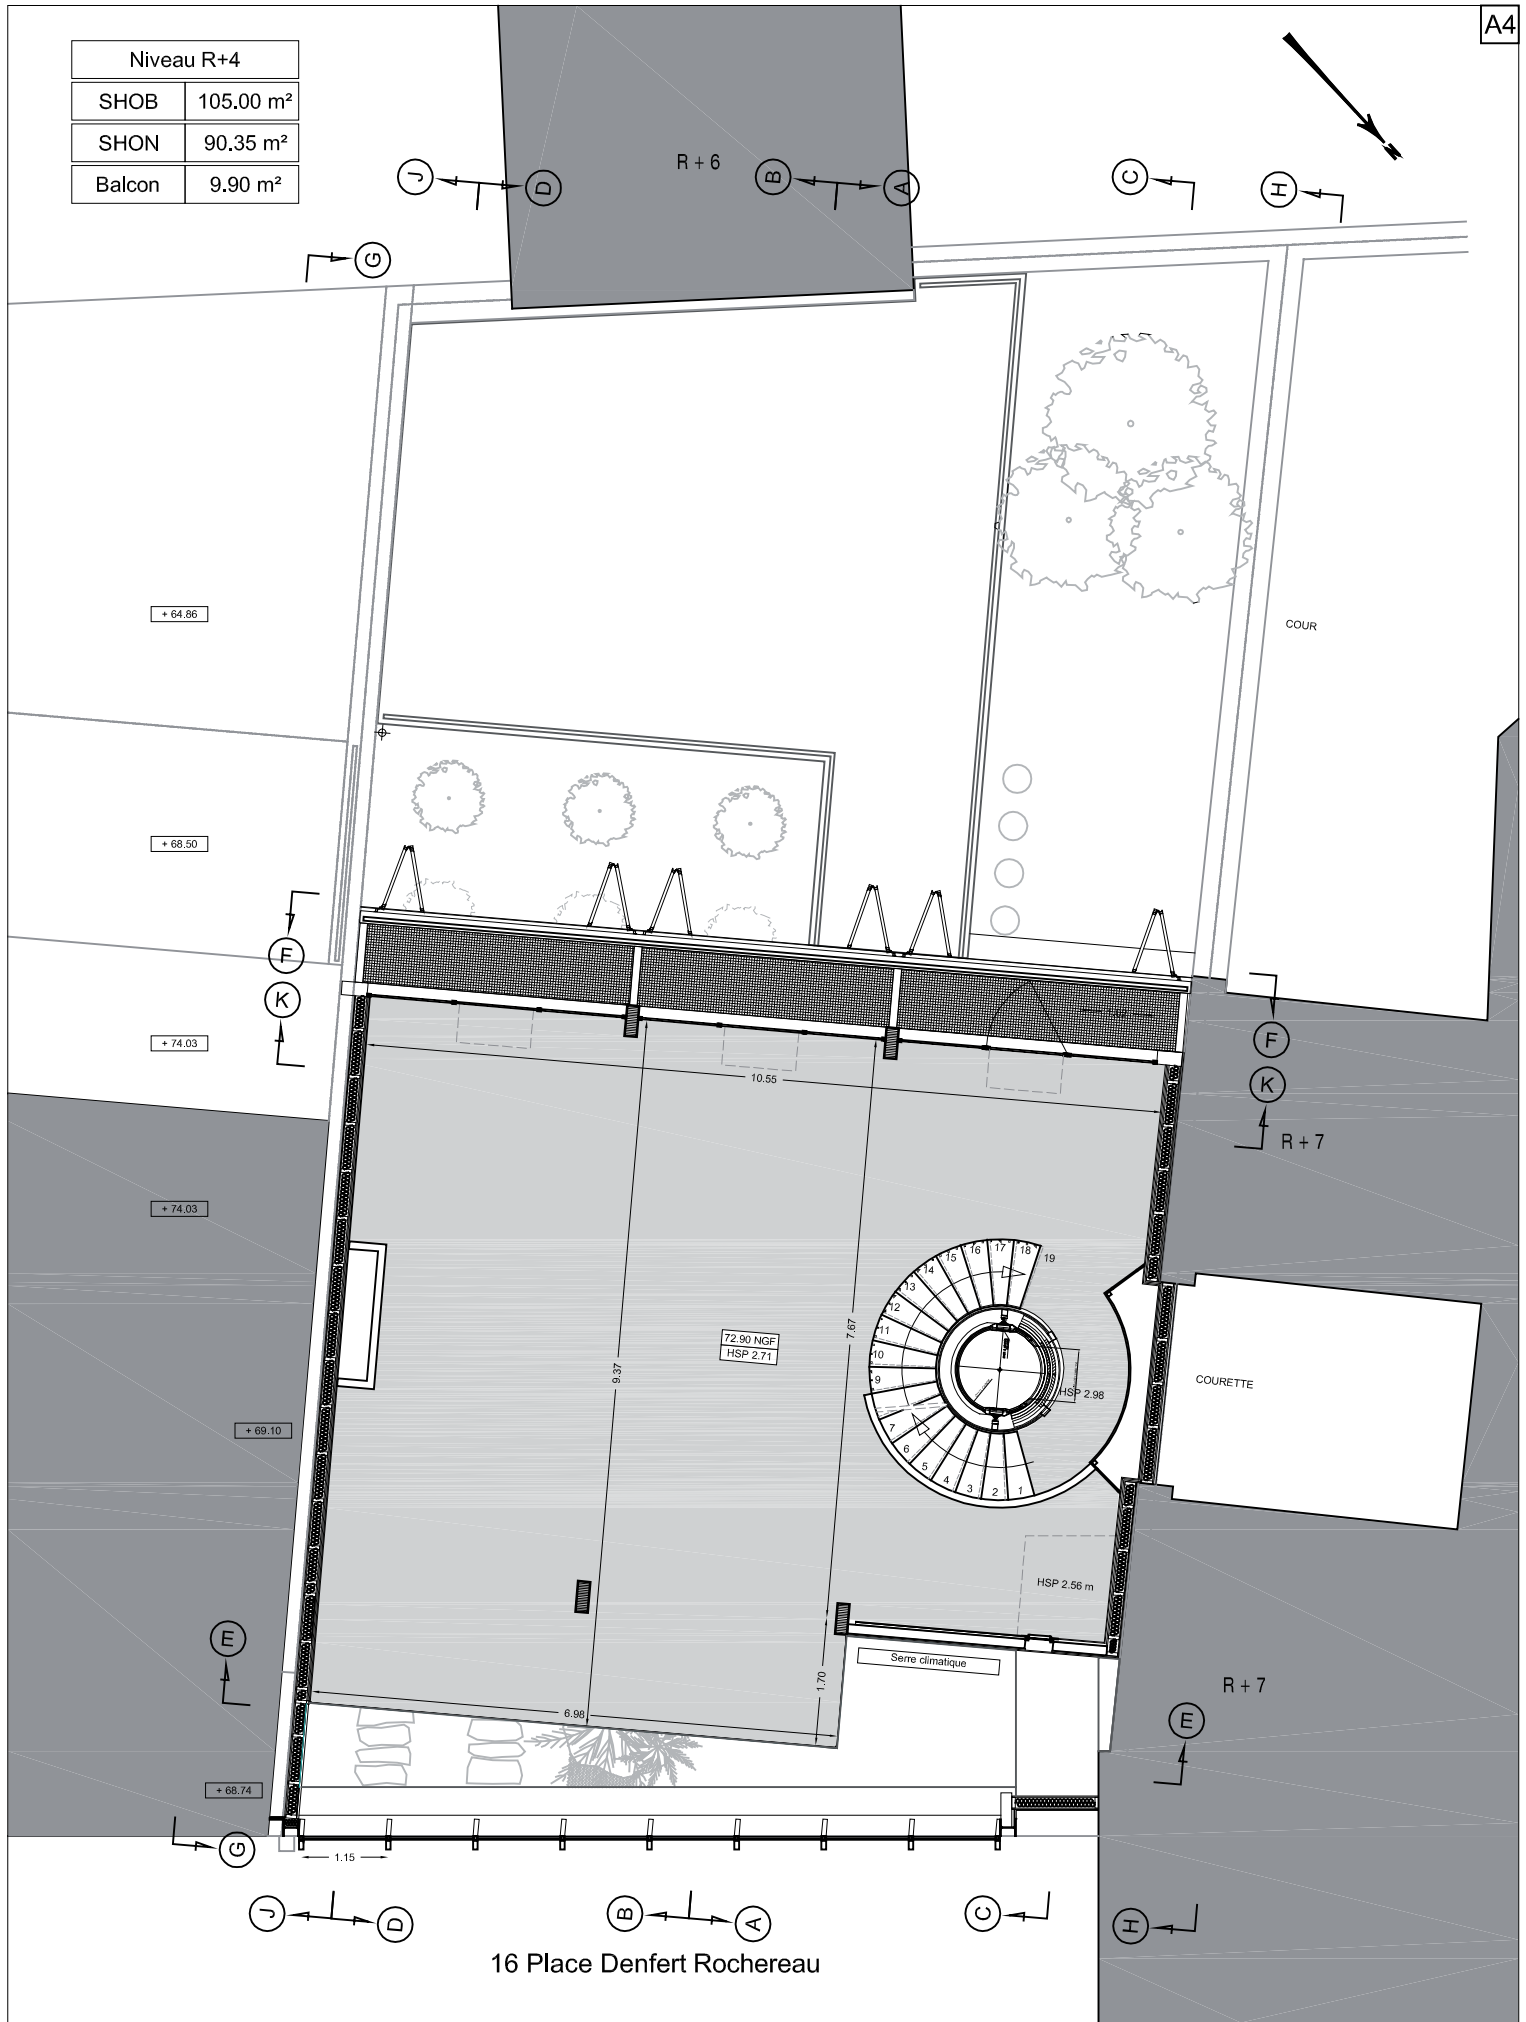

16 Place Denfert Rochereau

PLAN R+4
Ech 1/100 ème
Septembre 2010

LA MAISON 14
16 place Denfert-Rochereau 75014 Paris
Maître d'ouvrage
L. NATKIN

art'ur
architectes
Philippe PASCAL
Eric de CHAMBURE