


Niveau R+6	
SHOB	64.00 m ²
SHON	0.00 m ²
Terrasse	64.00 m ²

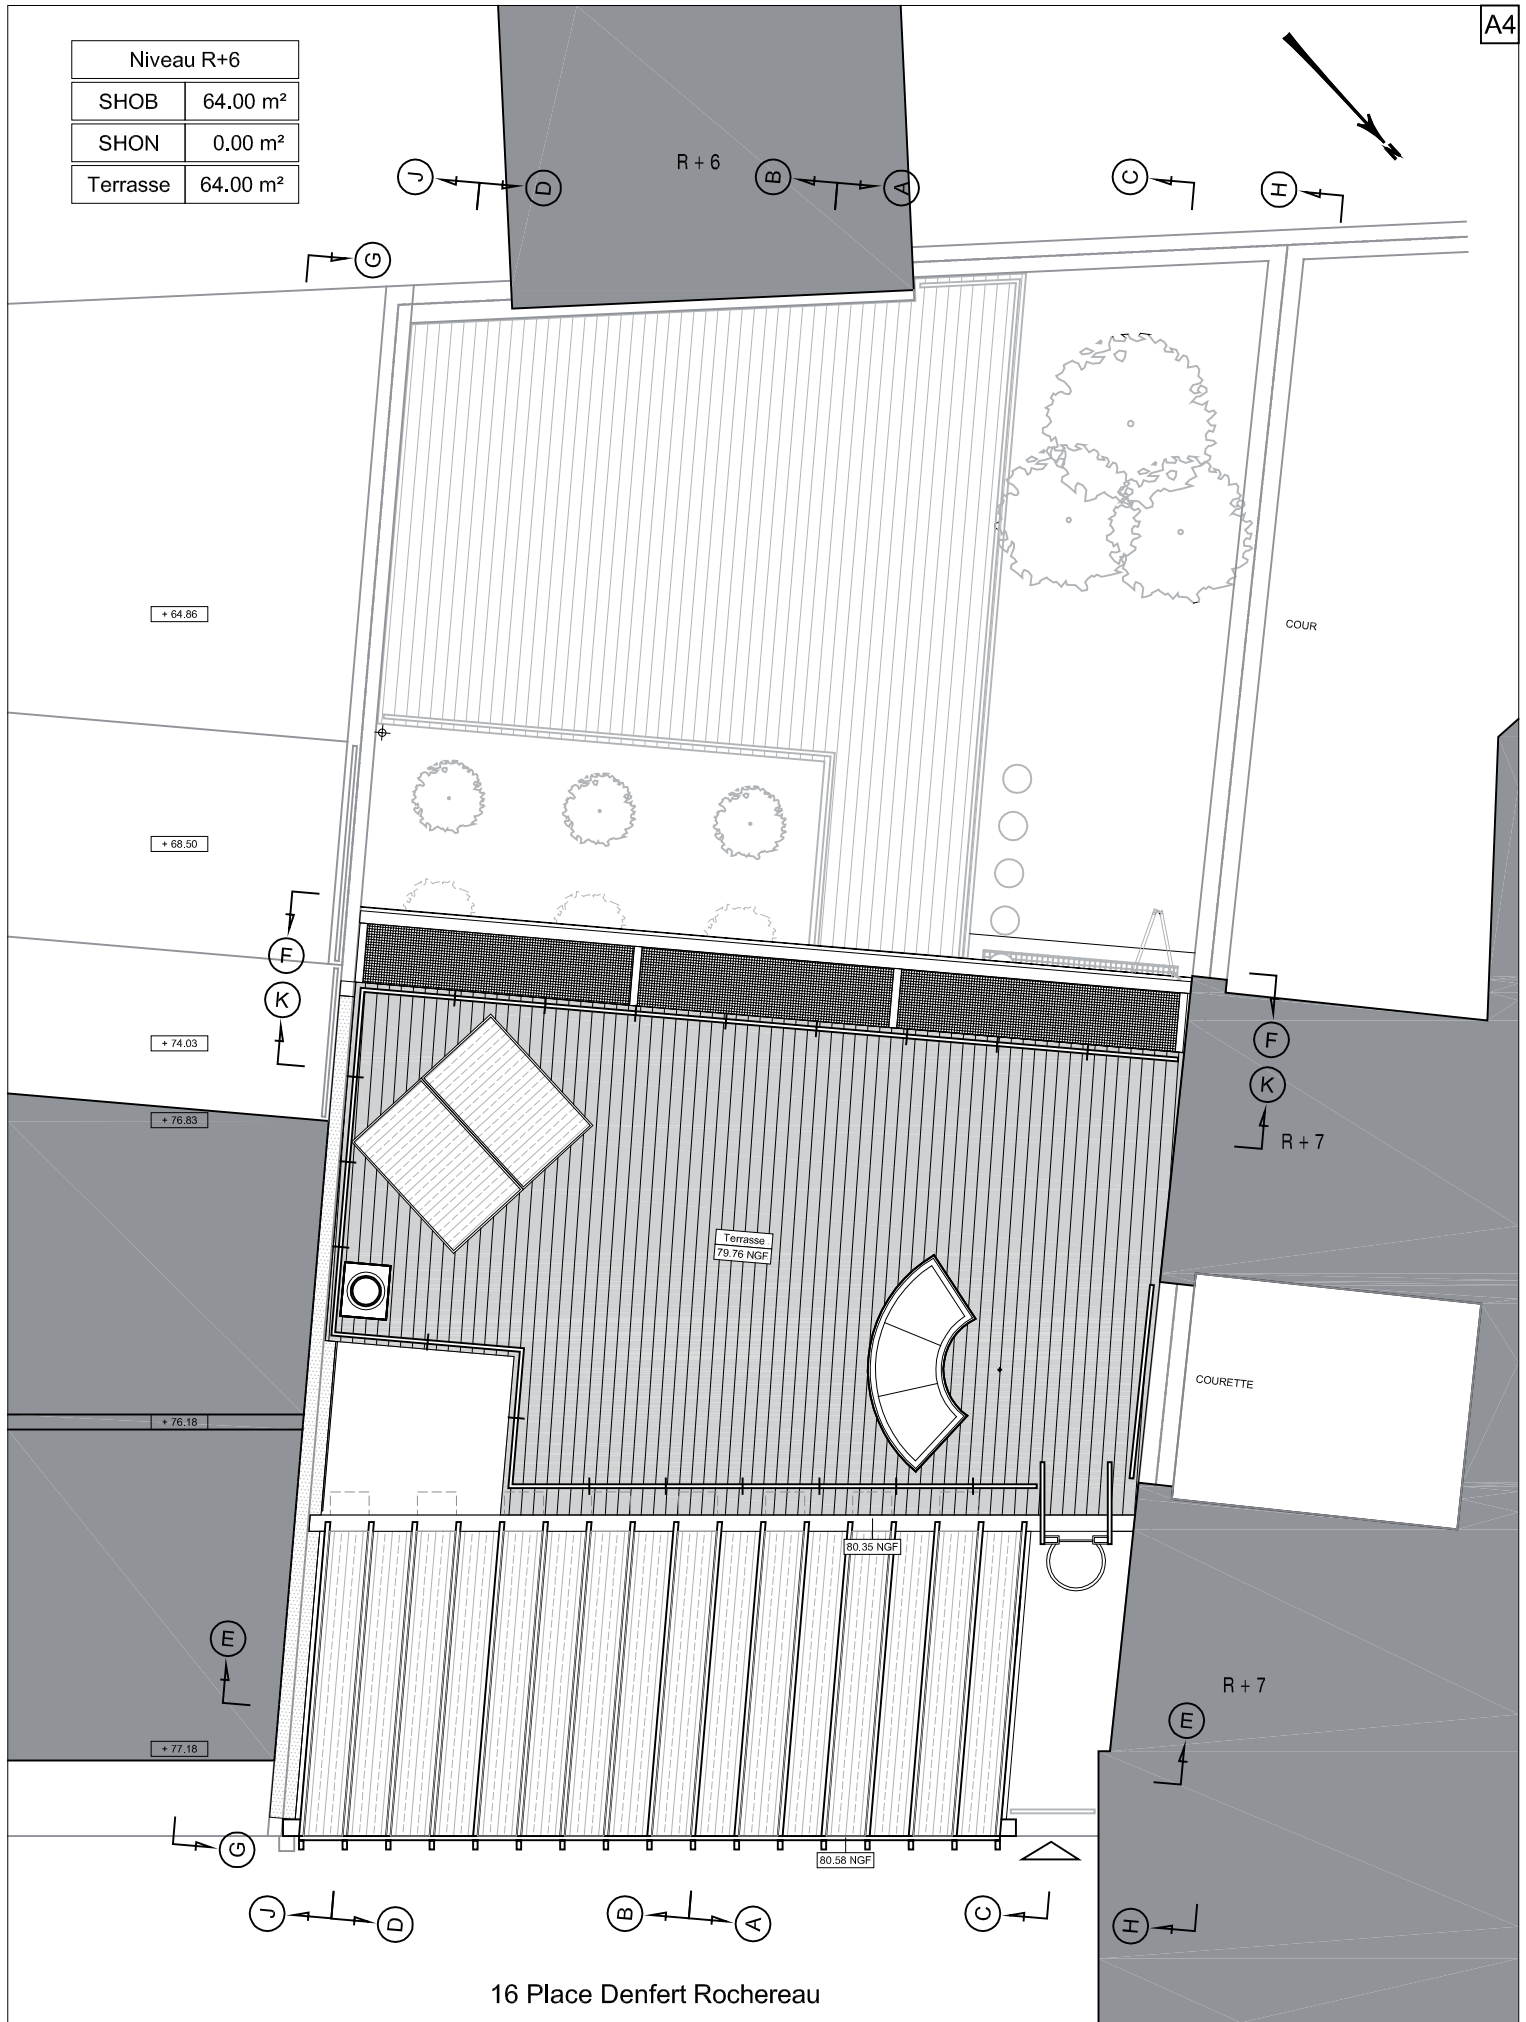

16 Place Denfert Rochereau

PLAN R+6 -Toiture
Ech 1/100 ème
Septembre 2010

LA MAISON 14
16 place Denfert-Rochereau 75014 Paris
Maître d'ouvrage
L. NATKIN

art'ur
architectes
Philippe PASCAL
Eric de CHAMBURE