


Rez de Chaussée	
SHOB	183.75 m ²
SHON	145.11 m ²
Jardin	27.70 m ²

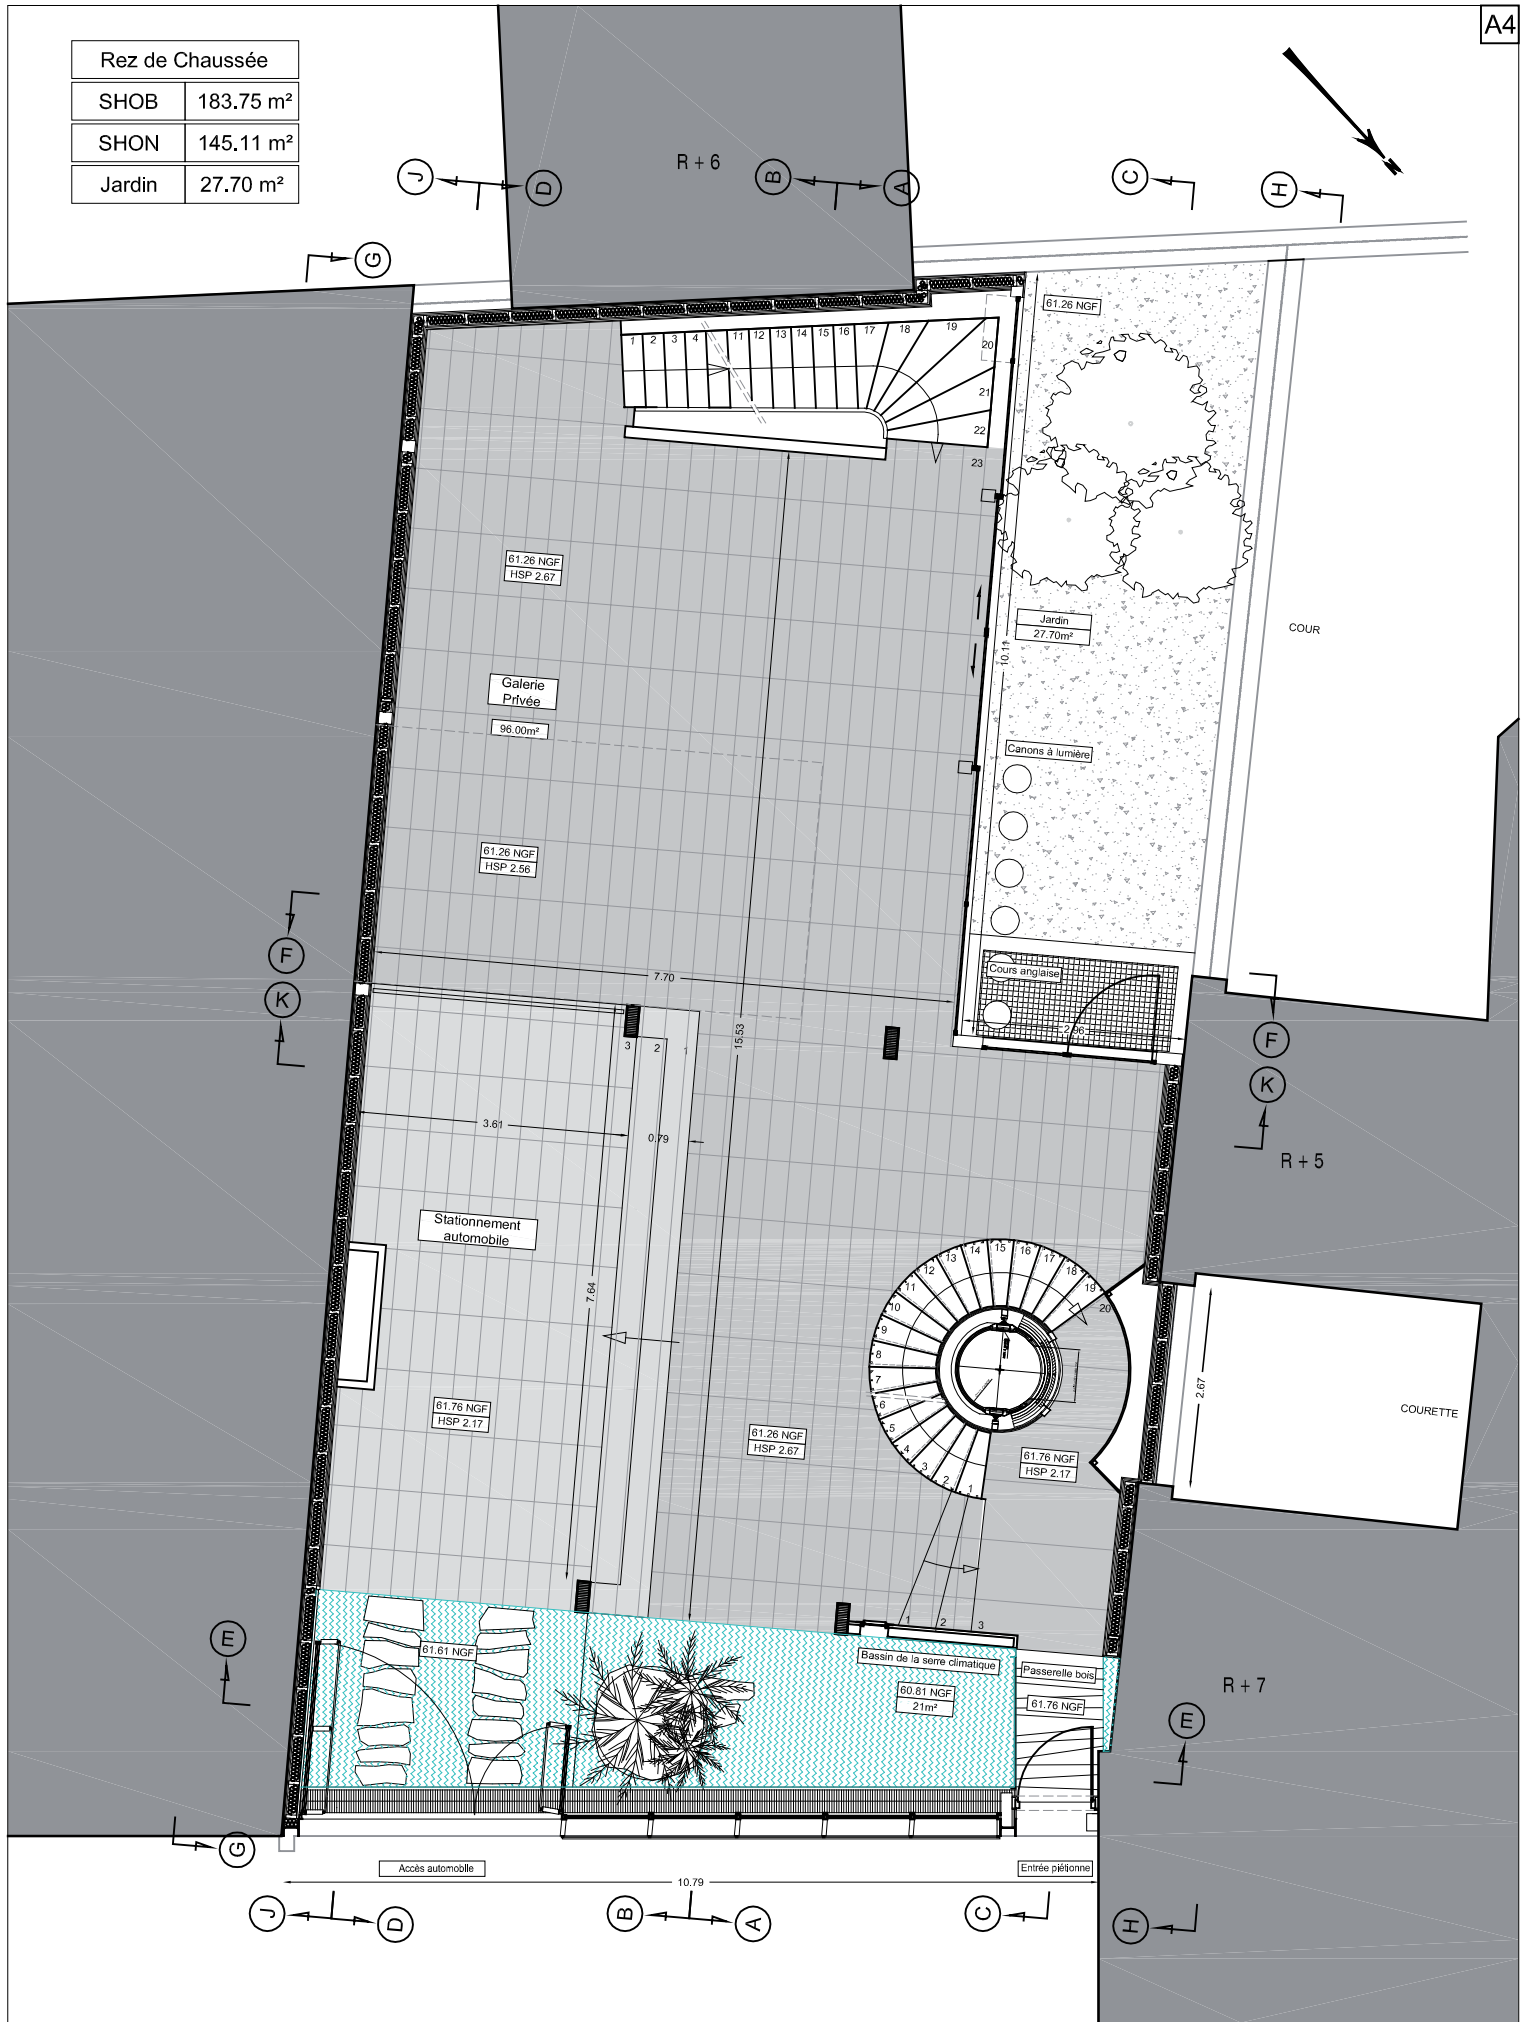

PLAN RdC
 Ech 1/100 ème
 Septembre 2010

LA MAISON 14
 16 place Denfert-Rochereau 75014 Paris
 Maître d'ouvrage
 L. NATKIN

art'ur
 architectes
 Philippe PASCAL
 Eric de CHAMBURE